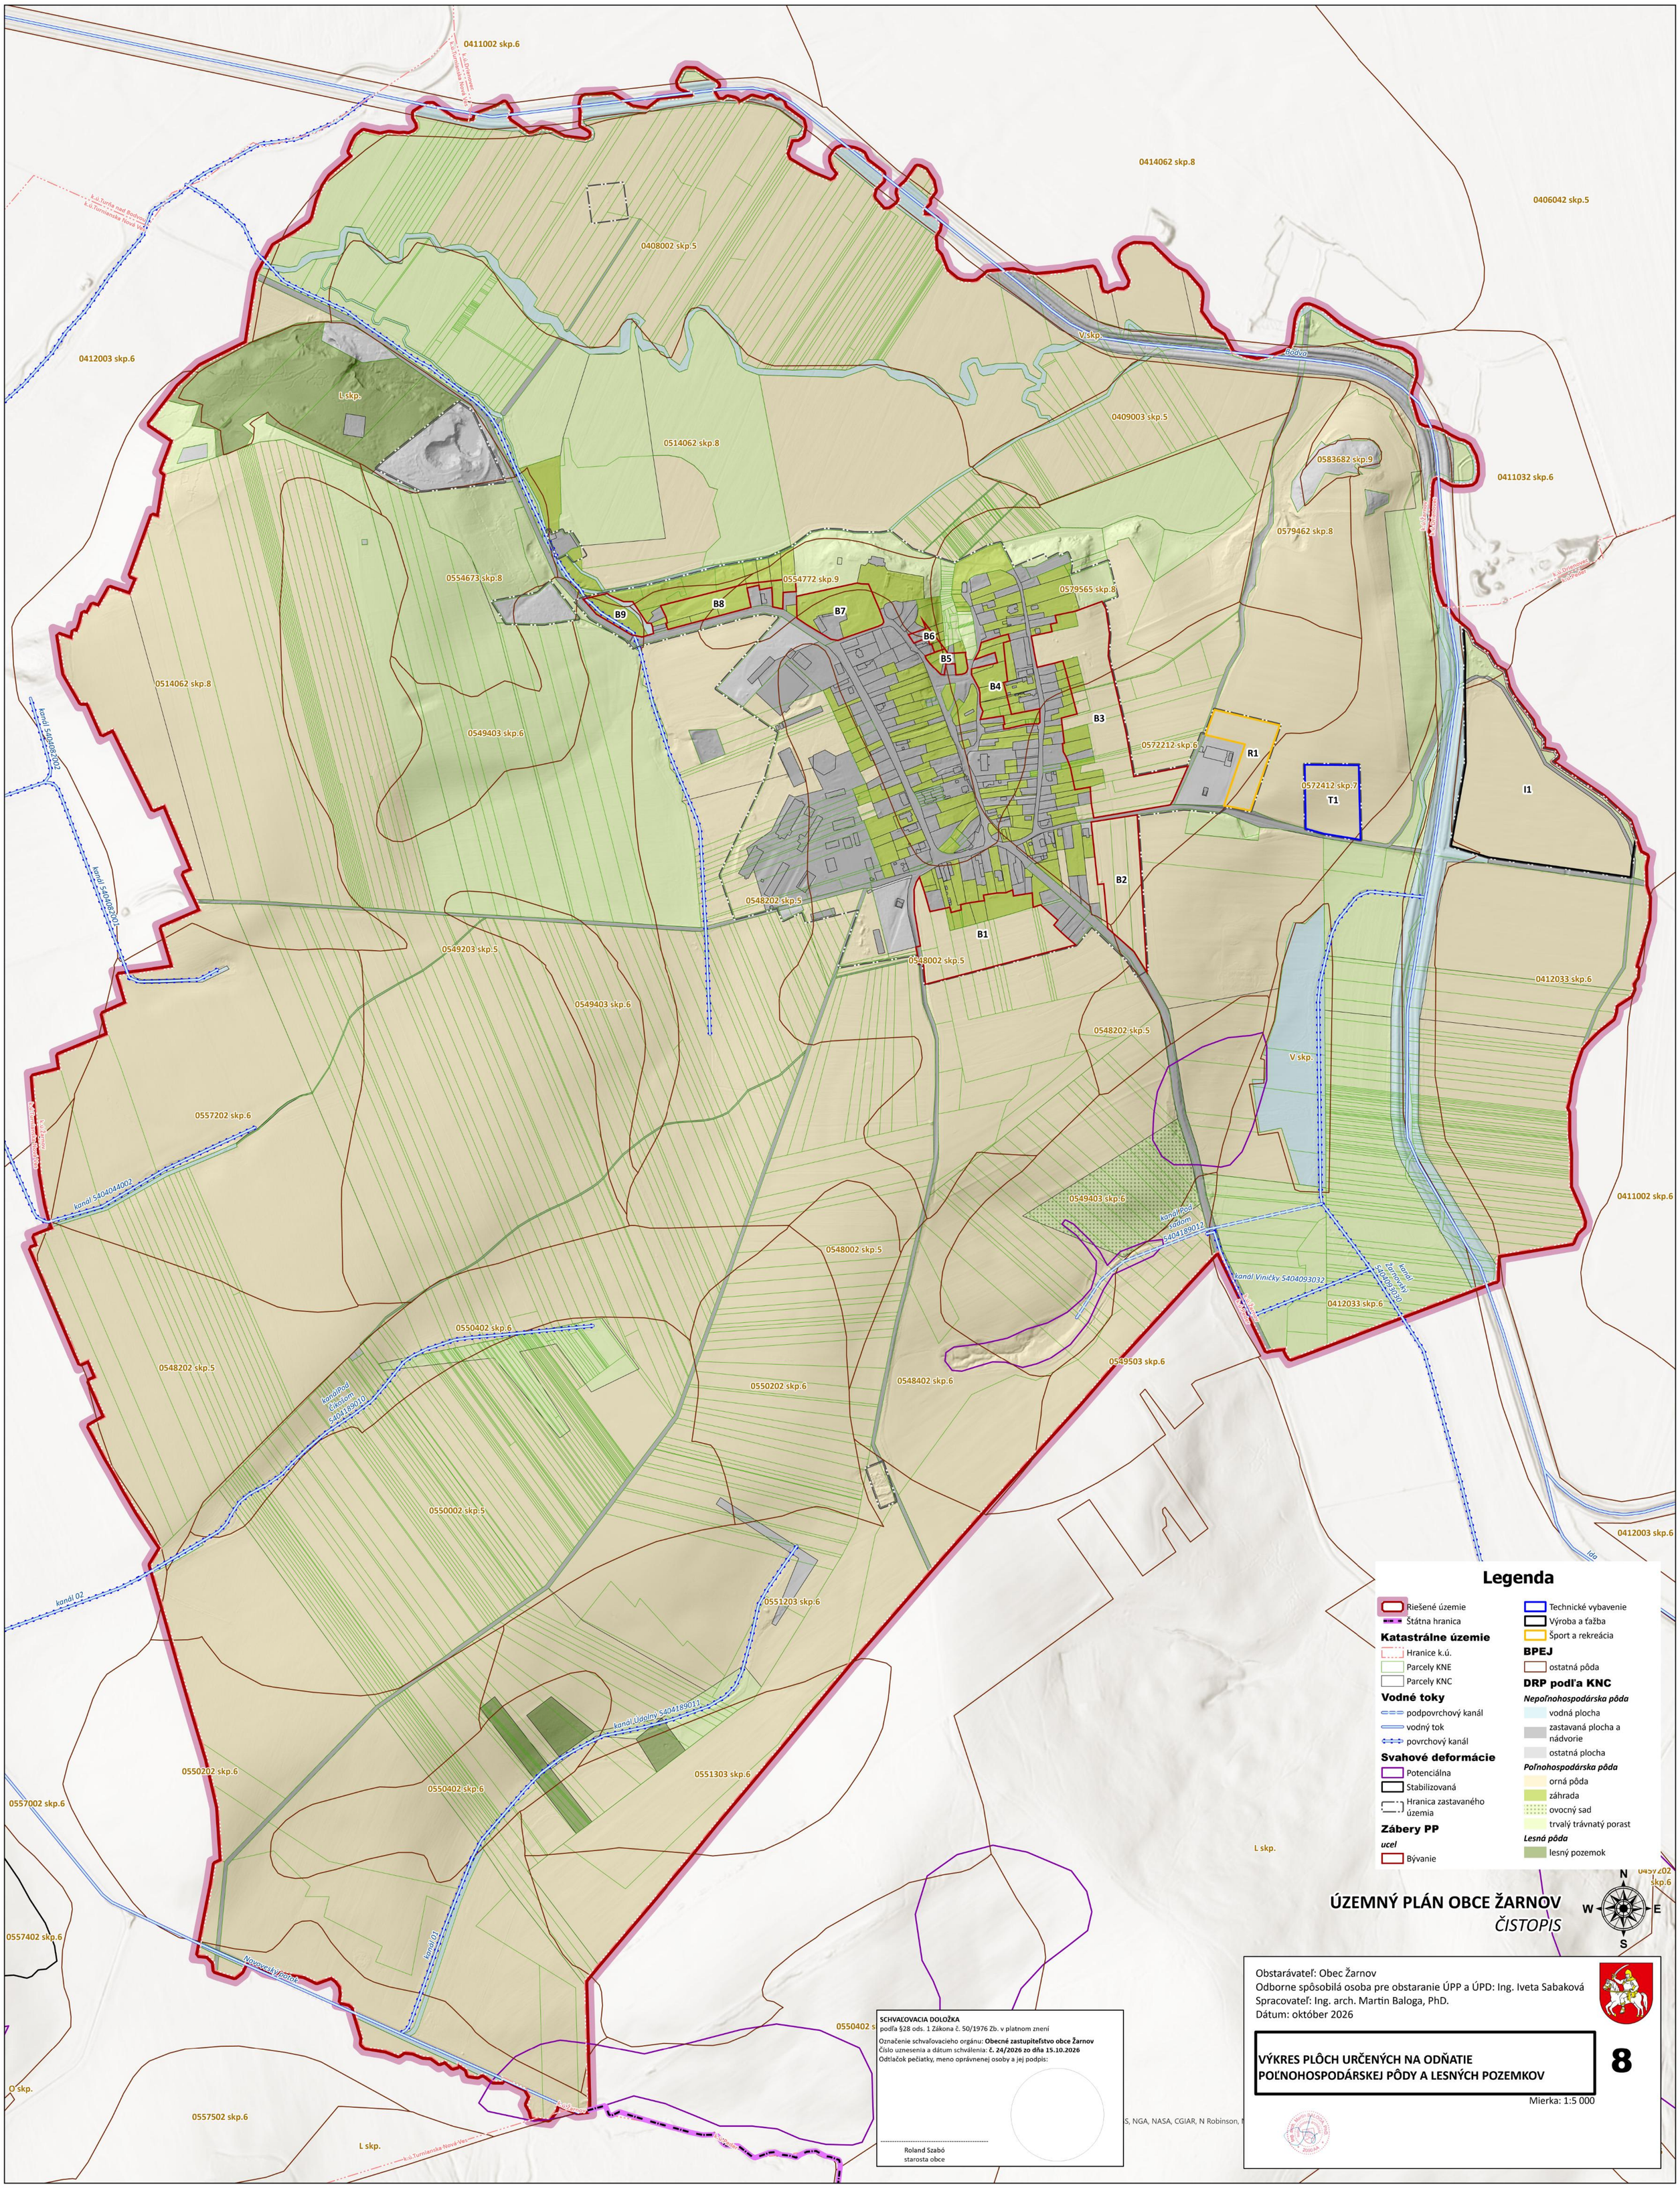


Legenda

- Riešené územie
- Štátna hranica

Katastrálne územie
- Hranice k.ú.
- Parcely KNE
- Parcely KNC

Vodné toky
- podpovrchový kanál
- vodný tok
- povrchový kanál

Svahové deformácie
- Potenciálna
- Stabilizovaná
- Hranica zastavaného územia

Zábery PP

ucel
- Bývanie
- Technické vybavenie
- Výroba a ťažba
- Šport a rekreácia

BPEJ
- ostatná pôda

DRP podľa KNC

Nepoľnohospodárska pôda
- vodná plocha
- zastavaná plocha a nádvorie
- ostatná plocha

Poľnohospodárska pôda
- orná pôda
- záhrada
- ovocný sad
- trvalý trávnatý porast

Lesná pôda
- lesný pozemok

ÚZEMNÝ PLÁN OBCE ŽARNOV

ČISTOPIS

SCHVAĽOVACIA DOLOŽKA
podľa §28 ods. 1 Zákona č. 50/1976 Zb. v platnom znení

Označenie schvaľovacieho orgánu: **Obecné zastupiteľstvo obce Žarnov**
Číslo uznesenia a dátum schválenia: **č. 24/2026 zo dňa 15.10.2026**
Odtlačok pečiatky, meno oprávnenej osoby a jej podpis:

Roland Szabó
starosta obce

Obstarávateľ: Obec Žarnov
Odborne spôsobilá osoba pre obstaranie ÚPP a ÚPD: Ing. Iveta Sabaková
Spracovateľ: Ing. arch. Martin Baloga, PhD.
Dátum: október 2026

VÝKRES PLÔCH URČENÝCH NA ODŇATIE POĽNOHOSPODÁRSKEJ PÔDY A LESNÝCH POZEMKOV

8

Mierka: 1:5 000